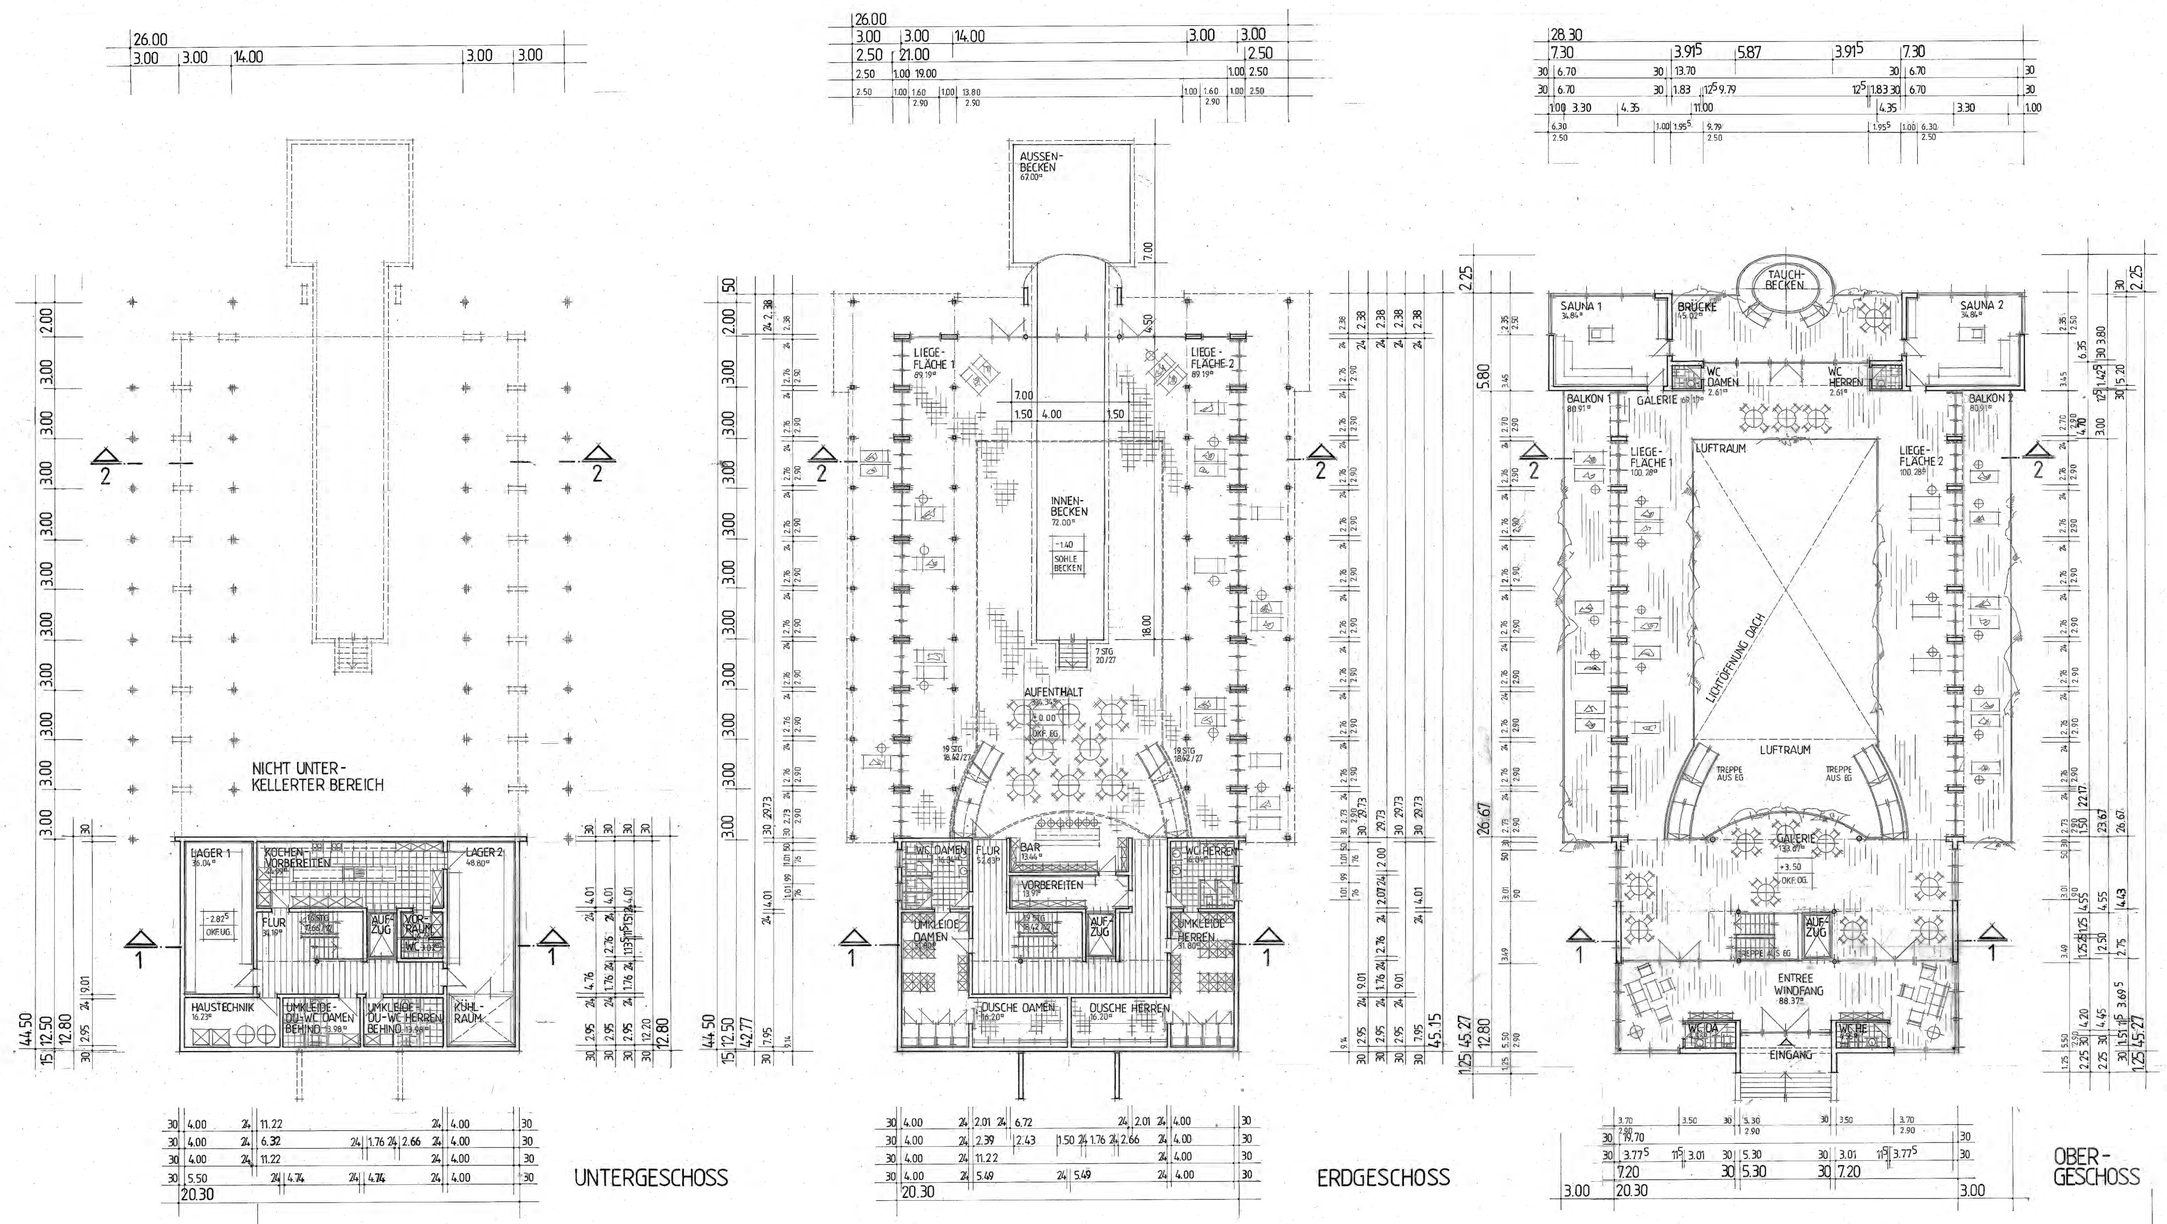

ERWEITERUNG SEEHOTEL NIEDERNBERG

SPA-ANLAGE IN
63843 NIEDERNBERG
LEERWEG 1

JOHANN WEITZ
SEEHOTEL
BOSCHSTRASSE 3
63843 NIEDERNBERG

GRUNDRISSE 1:100

BAUHERR : NACHBARN :

11091 : BAUHERR

PLANVERFASSER : 13280 :

IM OKTOBER 2018