


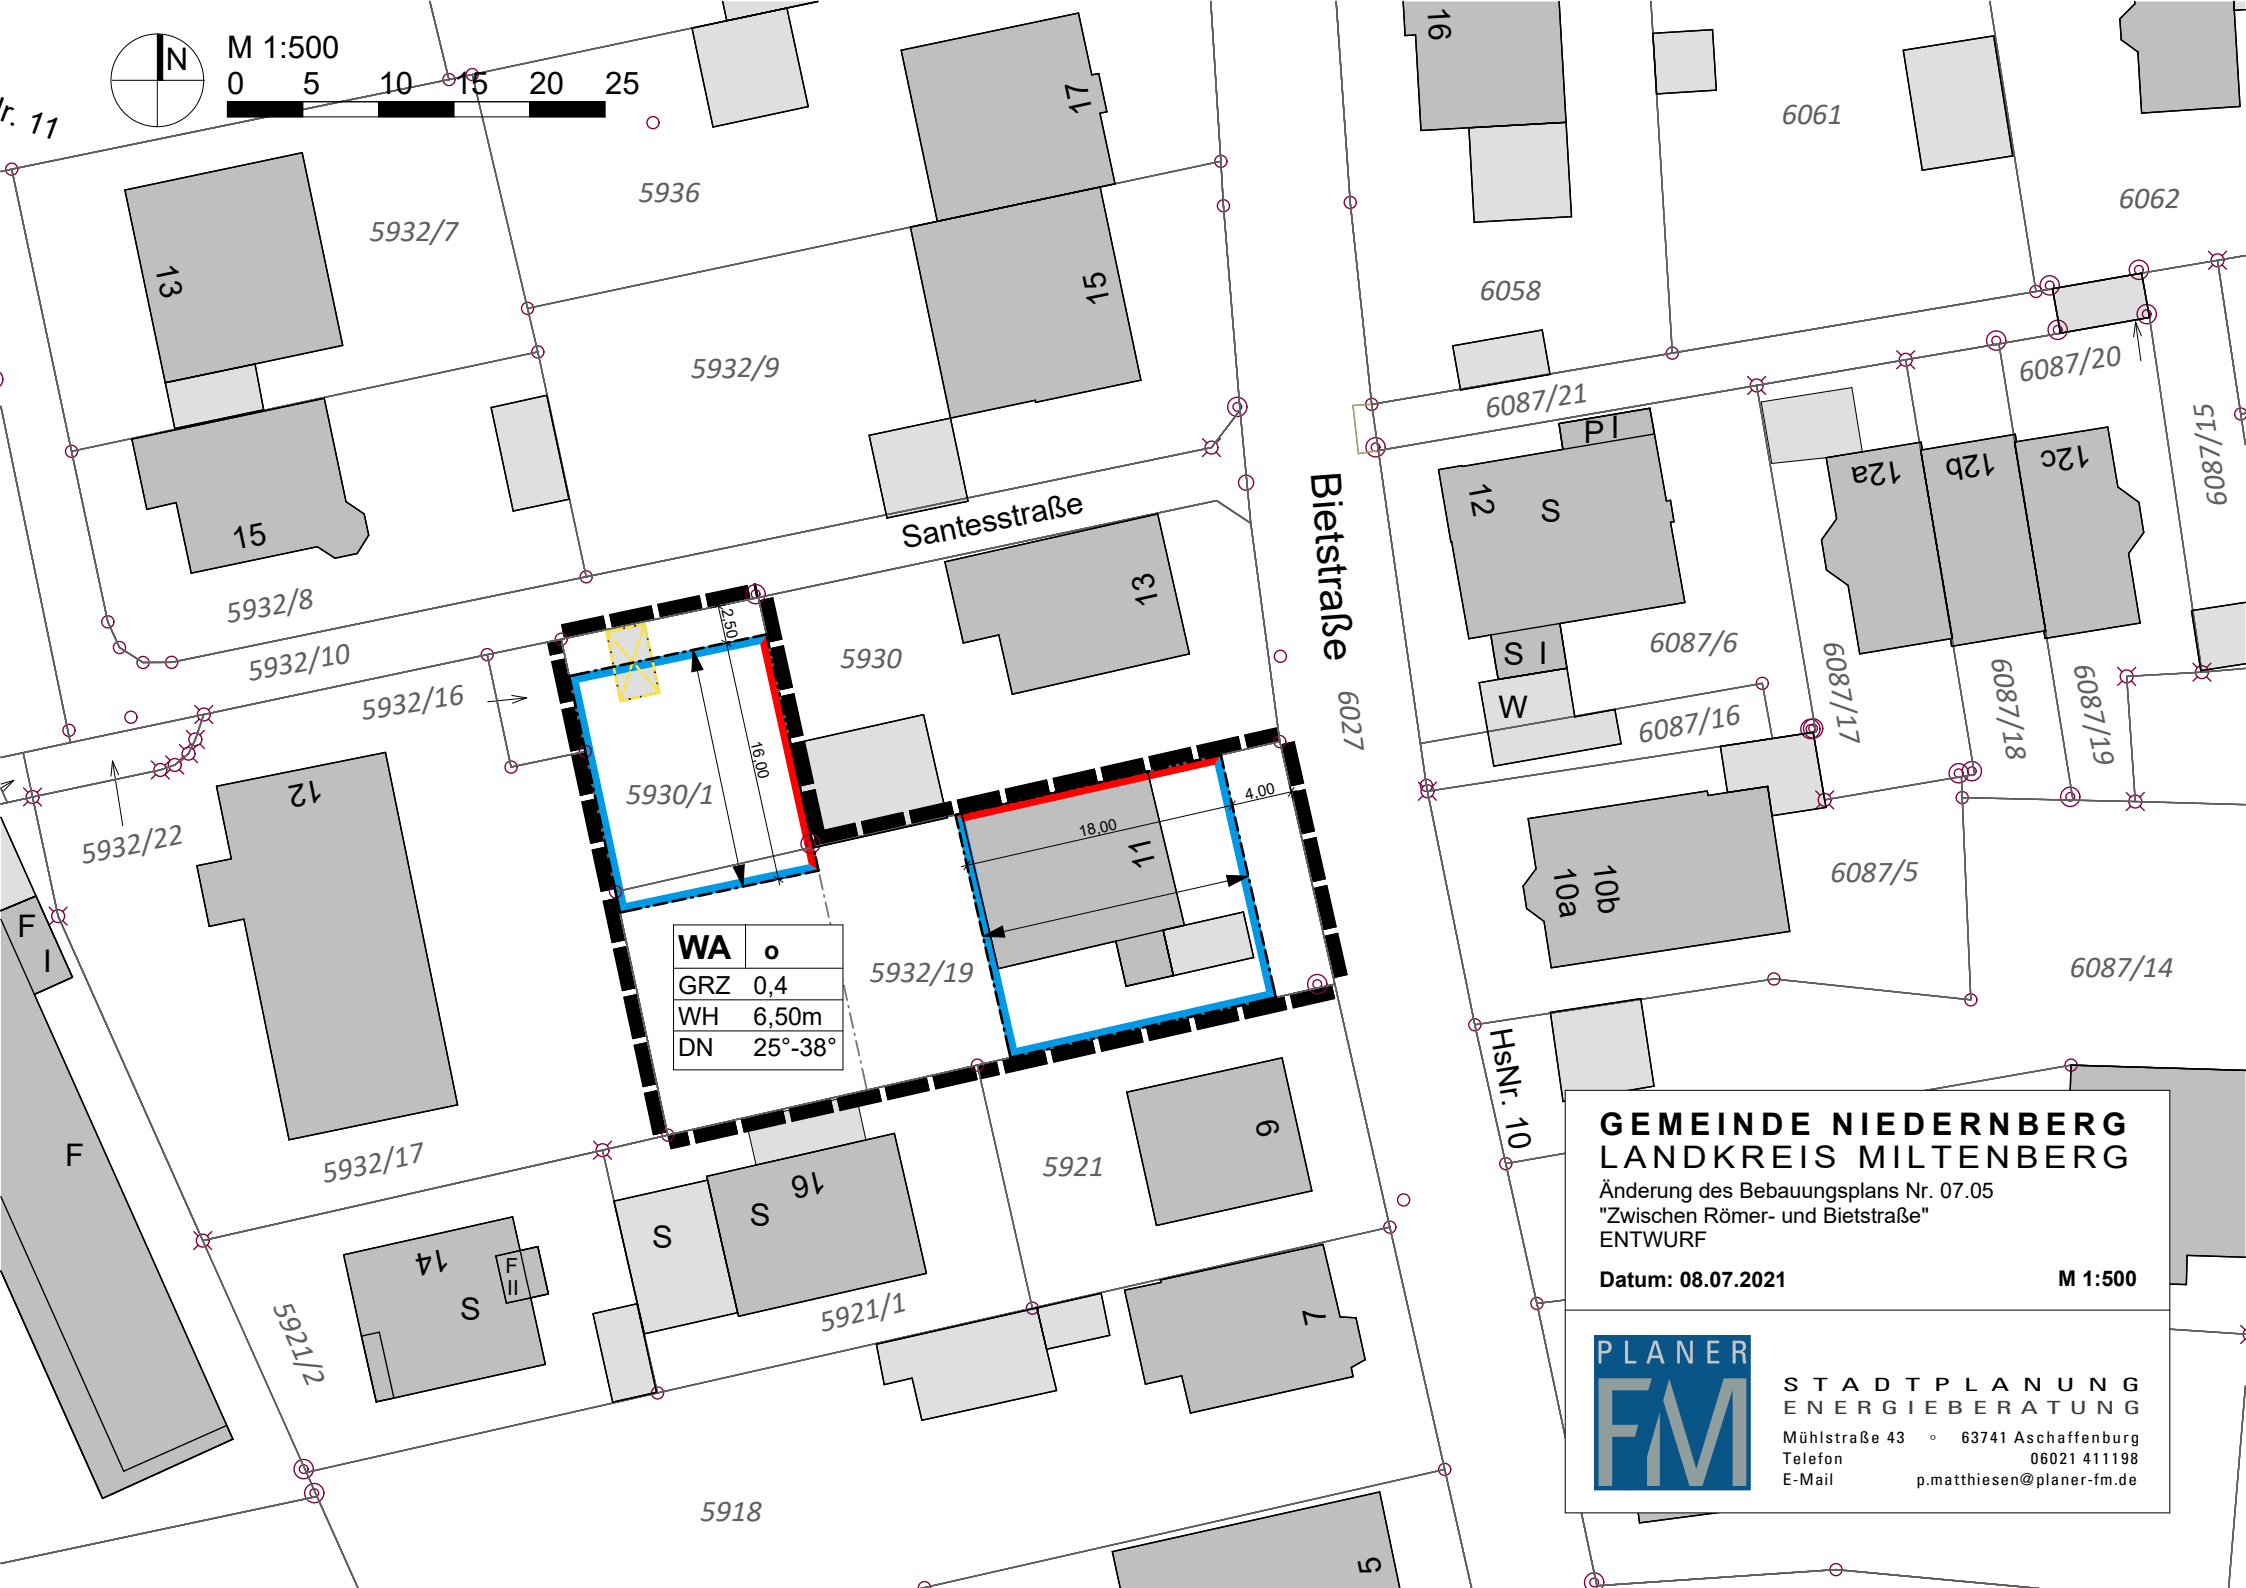

M 1:500

0 5 10 15 20 25

r. 11



WA	o
GRZ	0,4
WH	6,50m
DN	25°-38°

GEMEINDE NIEDERNBERG LANDKREIS MILTENBERG

Änderung des Bebauungsplans Nr. 07.05
"Zwischen Römer- und Bietstraße"
ENTWURF

Datum: 08.07.2021

M 1:500



STADTPLANUNG
ENERGIEBERATUNG
Mühlstraße 43 • 63741 Aschaffenburg
Telefon 06021 411198
E-Mail p.matthiesen@planer-fm.de